



DZIAŁYŃSKICH

Działyńskich 6/Nowowiejskiego 27

PRESTIŻOWY ADRES.


Ekluzywna, Neobarokowa Architektura.
Niebanalne wnętrza z balkonami i tarasami.




PIĘTRO +5

5.9

POWIERZCHNIA
37,13 m²

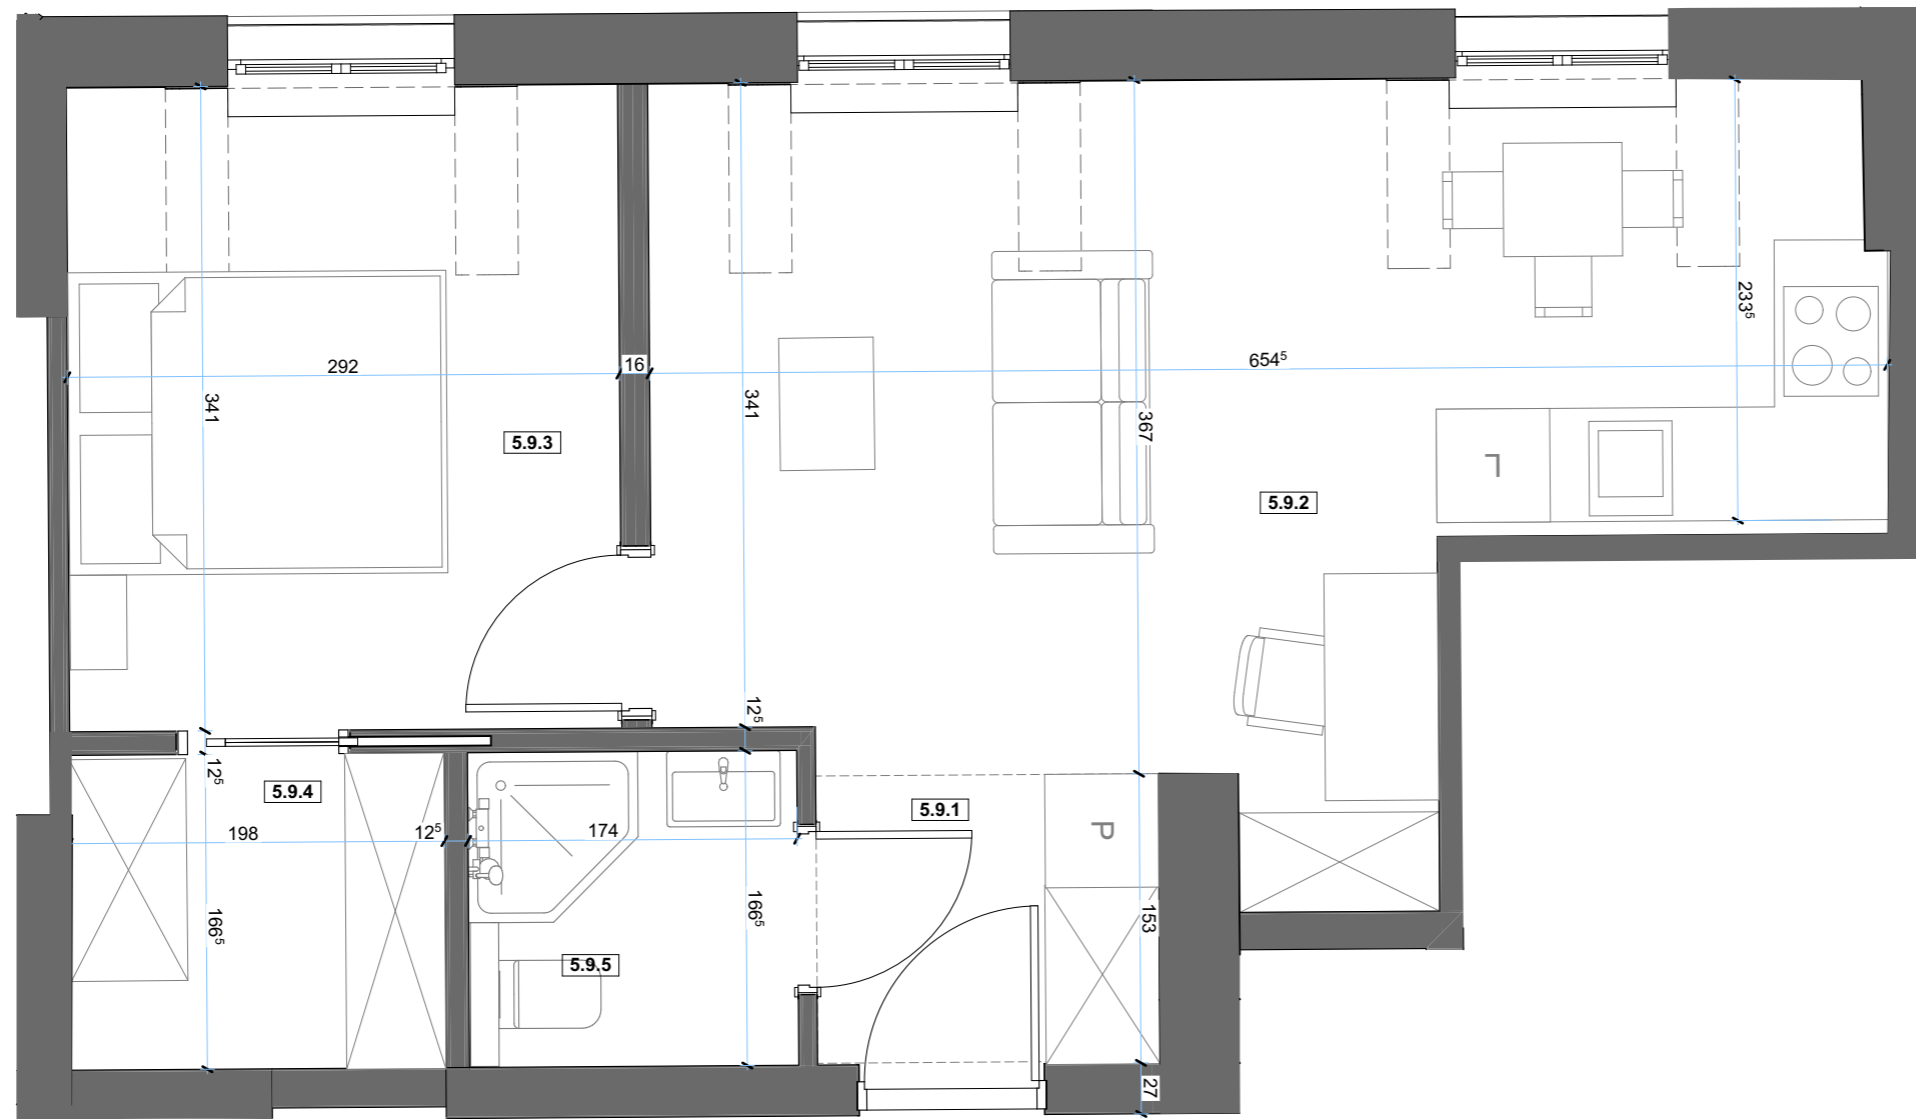

PLAN SYTUACYJNY, SKALA 1:40

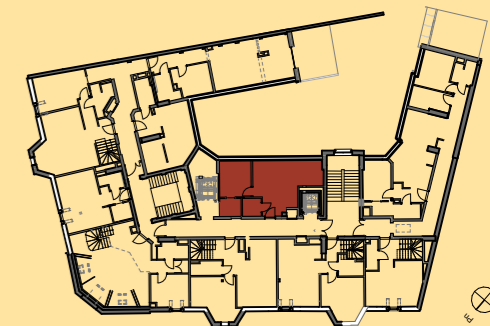

USYTUOWANIE LOKALU

5.9.1	Przedśionek	2,77
5.9.2	Pokój dzienny z aneksem	19,28
5.9.3	Sypialnia	8,92
5.9.4	Garderoba	3,34
5.9.5	Łazienka	2,82
	Łączna powierzchnia	37,13

